
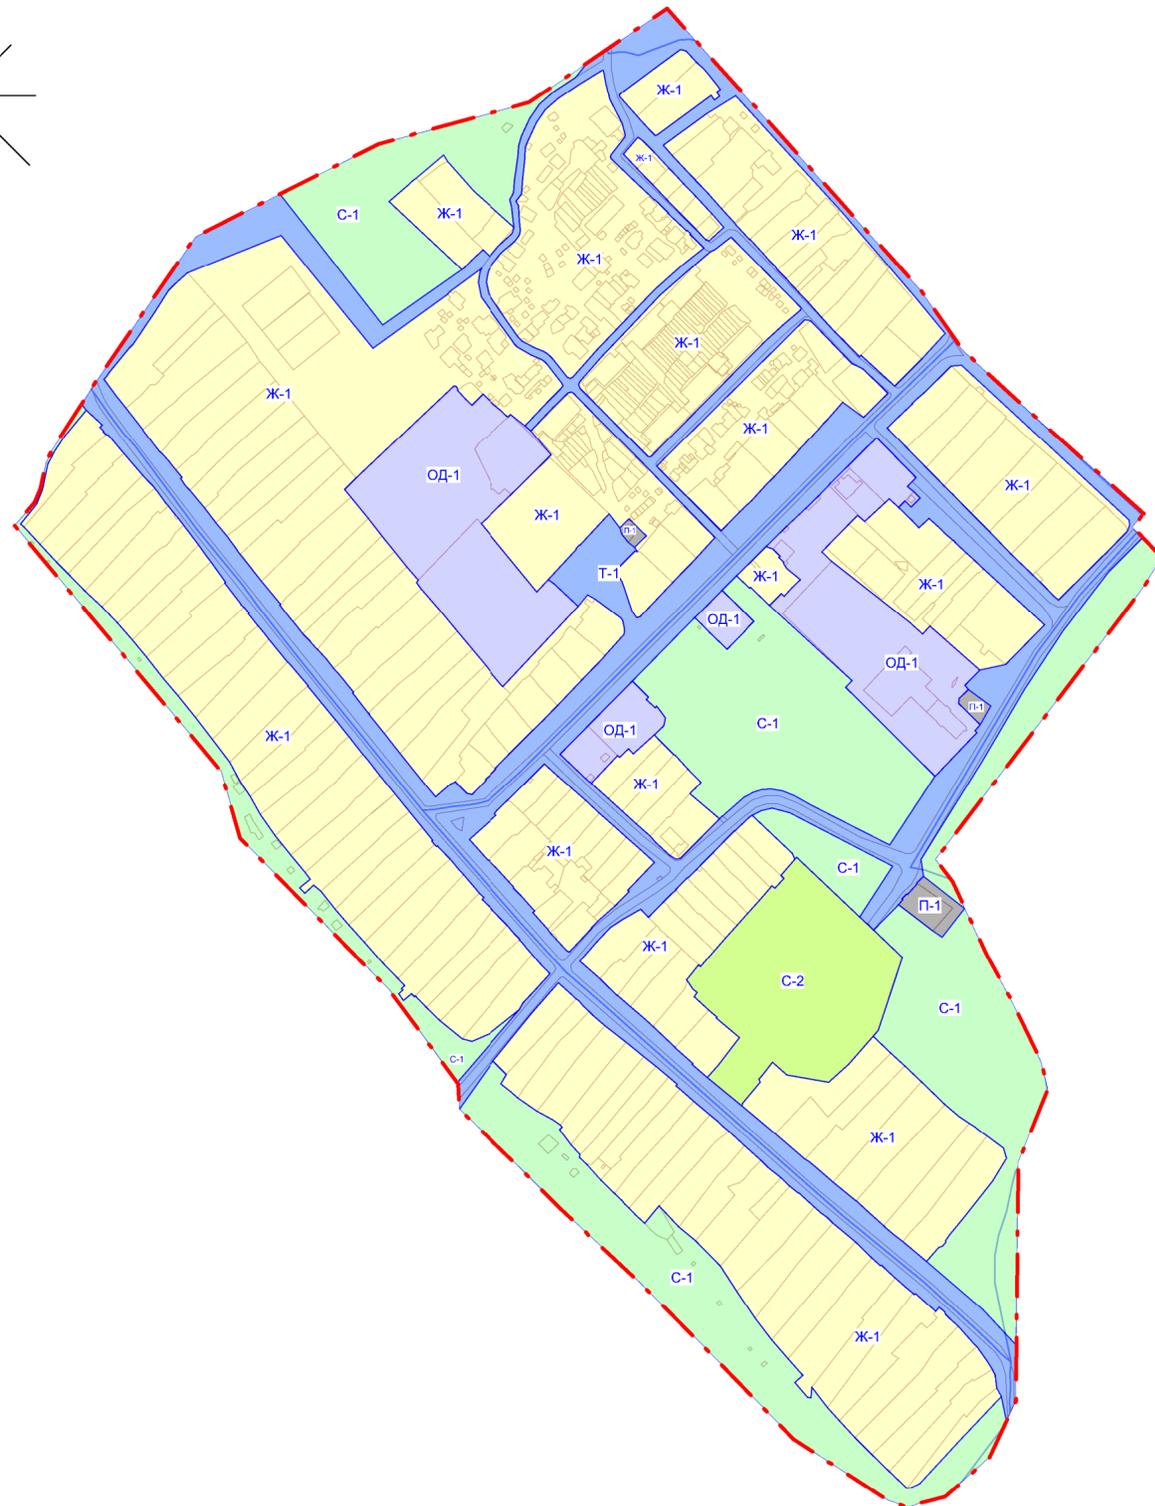


**Правила землепользования и застройки села Тавричанка  
МР Альшеевский район Республики Башкортостан**  
Карта градостроительного зонирования в части границ территориальных зон

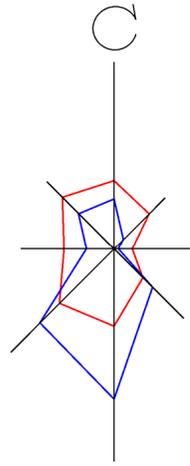

**УСЛОВНЫЕ ОБОЗНАЧЕНИЯ**

- Зона «Ж-1» выделена для обеспечения правовых условий формирования жилых районов из домов усадебного типа и с размещением блокированных домов с участками этажностью не выше трех этажей с минимально разрешенным набором услуг местного значения. Разрешено размещение объектов повседневного обслуживания населения и, ограниченно, других видов деятельности, без превышения допустимых уровней воздействия на окружающую среду;
- Зона «СП-1» специального назначения. Территории заняты кладбищами, крематориями, скотомогильниками, режимными объектами, объектами бытовых и производственных отходов, городских котельных и инженерно-распределительных установок, размещение которых может быть обеспечено только путем выделения указанных зон и недопустимо в других территориальных зонах;
- Зона «Р-1» - выделена для обеспечения правовых условий формирования территорий для активного отдыха на территориях зеленых насаждений общего пользования;
- Зона «Р-2» - выделена для обеспечения правовых условий формирования территорий для пассивного отдыха на территориях лесов и лесопарков;
- Зона «ОД-1» - предназначена для размещения государственных и муниципальных учреждений, комплексных многофункциональных объектов общественно-деловой застройки, необходимых объектов инженерной и транспортной инфраструктуры;
- Зона «С-1» выделена для обеспечения правовых условий использования земельных участков на сельскохозяйственных угодьях - пашнях, сенокосах, пастбищах, залежах, землях, занятых многолетними насаждениями (садами, виноградниками и другими);
- Зона «С-2» выделена для обеспечения правовых условий использования земельных участков и объектов капитального строительства сельскохозяйственного назначения и предназначенная для ведения сельского хозяйства, дачного хозяйства, садоводства, личного подсобного хозяйства, развития объектов сельскохозяйственного назначения;
- Зона «П-1» выделена для обеспечения правовых условий формирования территорий промышленных, коммунальных и складских объектов, а так же для установления санитарно-защитных зон таких объектов в соответствии с требованиями технических регламентов;
- Зона «Т-1» - выделена для обеспечения правовых условий формирования территорий транспортной инфраструктуры;
- граница сельского поселения;
- Ж-1 границы и номера территориальной зоны;
- границы кадастровых участков.

М 1:5000

						<i>19-П33</i>			
						<i>Правила застройки и землепользования сельского поселения Кызылский сельсовет муниципального района Альшеевский район Республики Башкортостан</i>			
<i>Изм.</i>	<i>Кол. уч.</i>	<i>Лист</i>	<i>№ докум.</i>	<i>Подп.</i>	<i>Дата</i>	<i>село Тавричанка</i>	<i>Страница</i>	<i>Лист</i>	<i>Листов</i>
<i>Разработчик</i>	<i>Хачидиплин И.М.</i>						133		
<i>Исполнитель</i>	<i>Наскутдинов Н.Т.</i>					<i>Карта градостроительного зонирования</i>	<i>ООО "КАДАСТР ПЛЮС", с. Раевский</i>		

*Копировал*